


План-схема расположения объектов на территории МГУ им. М.В. Ломоносова
в рамках проведения Московского международного Фестиваля света 2016

Приложение №1
к №1030 от
21 сентября 2016 г.

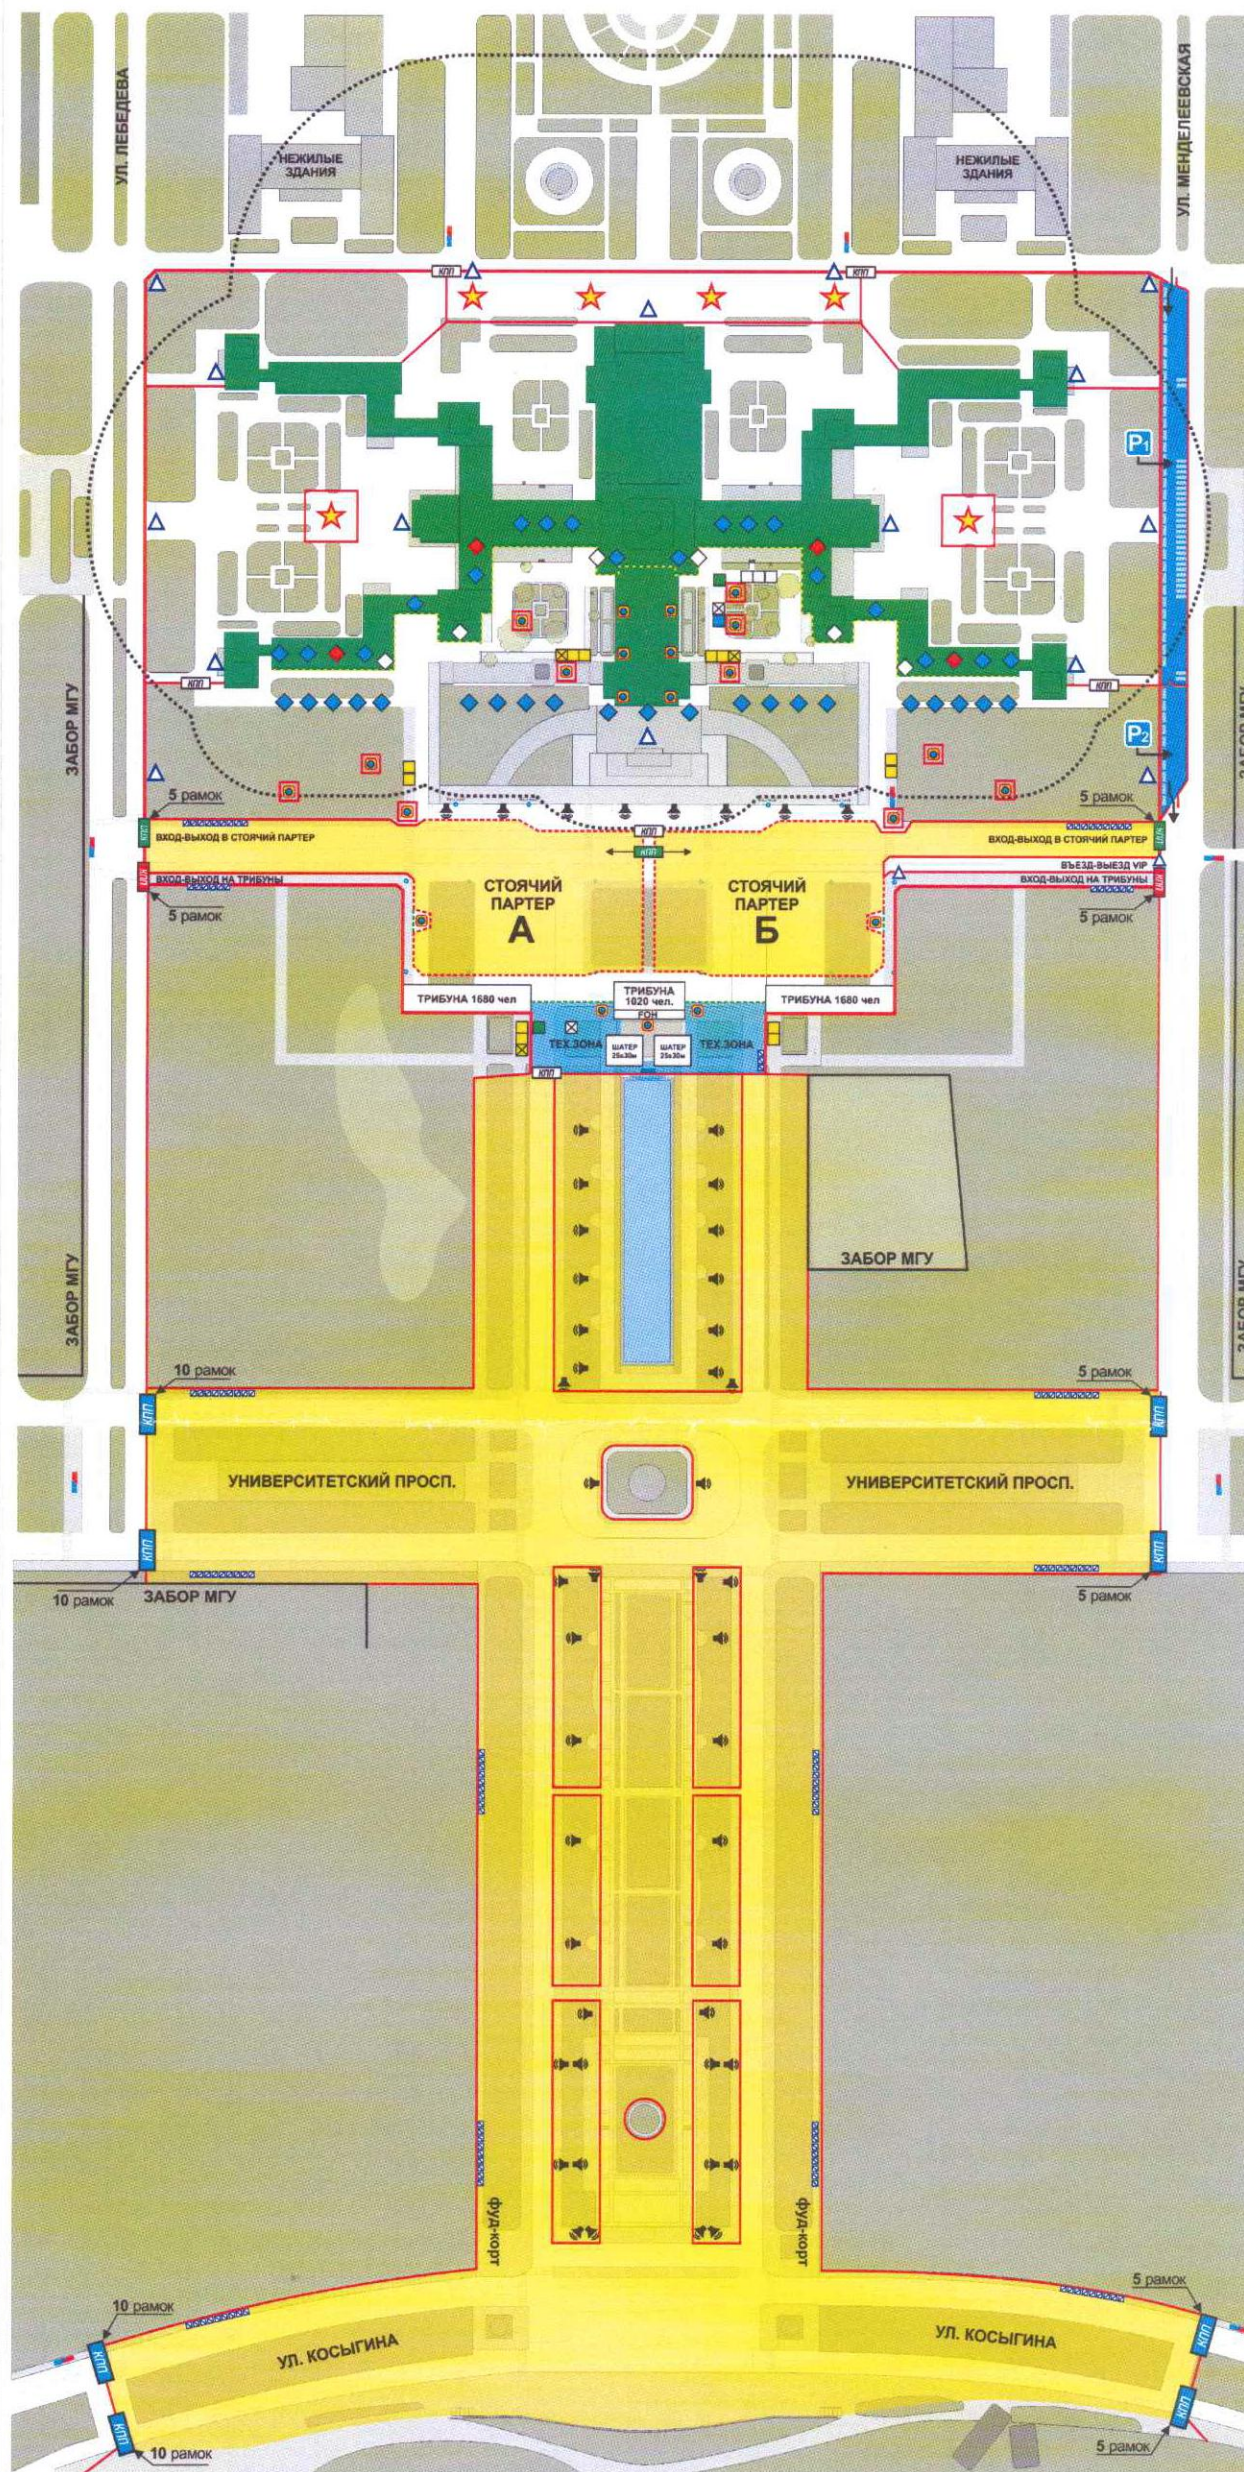

Условные обозначения:

- | | | |
|--|---|---|
| ◇ фейерверк калибром до 30 мм | КПП для посетителей | — легкие ограждения (H-2м) |
| ◆ фейерверк калибром до 50 мм | КПП на трибуны по пригласительным | - - - - - тяжелые ограждения (H-1,2м) |
| ◆ фейерверк калибром до 75 мм | КПП в стоячий партер по пригласительным | - - - - - легкие ограждения (H-1,2м) |
| ★ фейерверк калибром до 150 мм | КПП технический | — существующие ограждения |
| пиротехнический эффект «Водопад» | △ пост охраны | - - - - - ограждения МВД |
| ○ общий радиус опасной зоны | ■ зрительская зона | — стоянка городских служб |
| □ туалетные кабинки | ■ шатер ЧОП | P1 парковка для приглашенных (62 места) |
| ■ генераторы | ⊗ шатер МВД | P2 парковка VIP (10 мест) |
| ⊗ подсобное помещение для генератора | □ шатер организаторов | ■ технический лагерь |
| ○ проекционные башни | ⊞ звуковые башни | |